


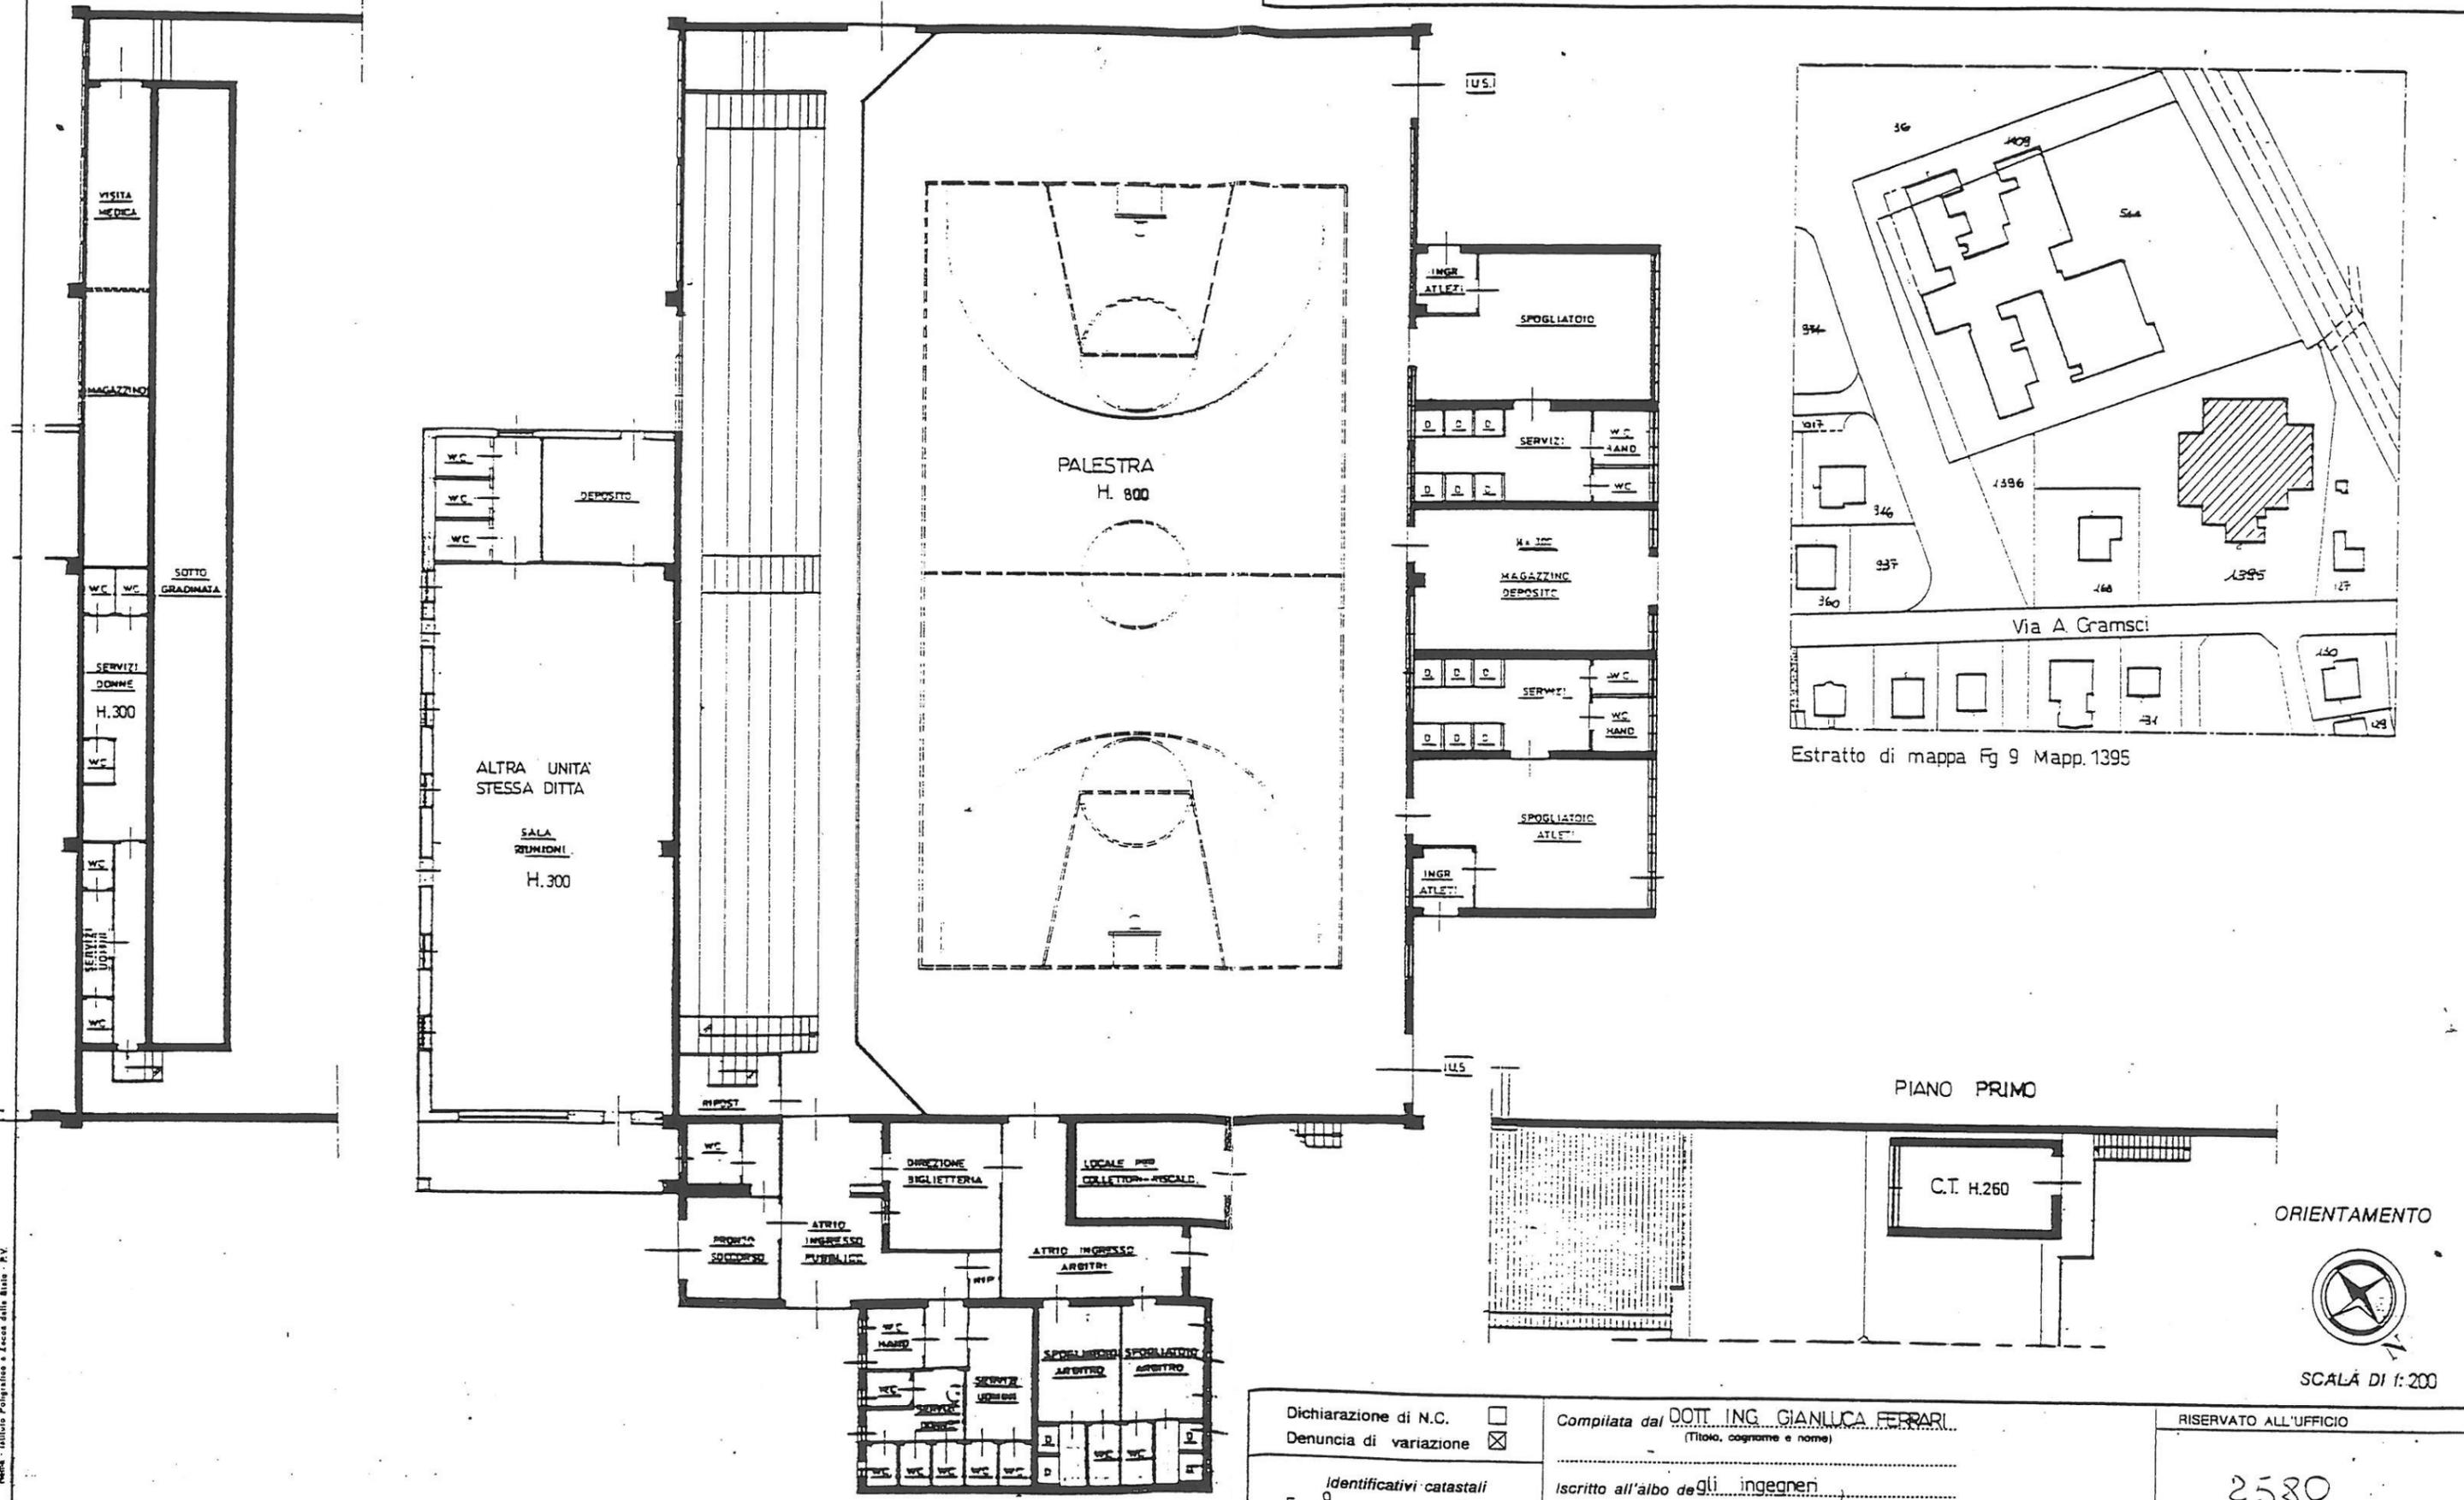

PIANO TERRA

PIANO TERRA SOTTO GRADINATA

Planimetria di u.i.u. in Comune di PTO MANTOVANO via A. GRAMSCI civ. ....



Dichiarazione di N.C.   
Denuncia di variazione

Compilata dal DOT. ING. GIANLUCA FERRARI  
(Titolo, cognome e nome)

RISERVATO ALL'UFFICIO

Identificativi catastali  
F. 9  
n. 1395 sub. A

Iscritto all'albo degli ingegneri  
della provincia di MANTOVA 704  
data ..... Firma [Signature]

2580  
21/07/1984

Rena - Istituto Poligrafico e Fonderia dello Stato - P.V.





Planimetria di u.i.u. in Comune di PORTO MANTOVANO via GRAMSCI civ. C.M.

Reg. stessa Ditta

ALTRA UNITÀ STESSA DITTA

Reg. stessa Ditta

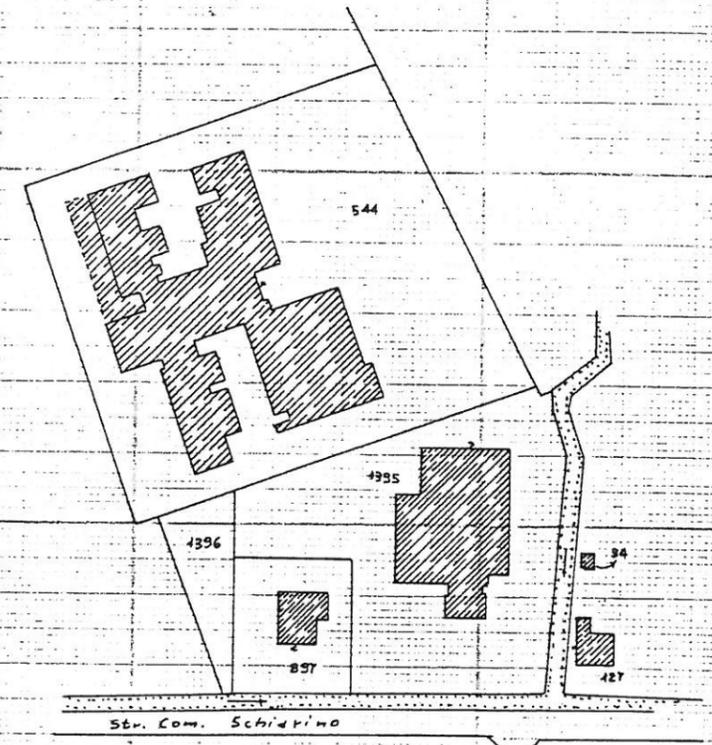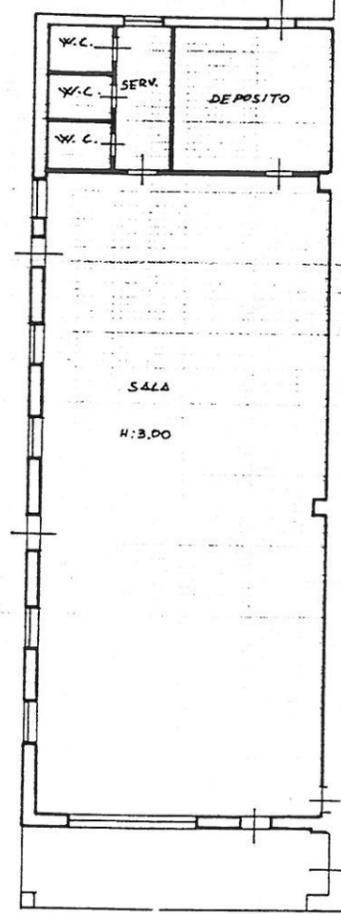

COMUNE DI PORTO MANTOVANO FG. 9 - 1:2000

PIANO TERRA

ORIENTAMENTO



SCALA DI 1:200

Dichiarazione di N.C.   
Denuncia di variazione

Identificativi catastali  
F. 9  
n. 1395 sub. 1

Compilata dal .....  
(Titolo, cognome e nome)  
Ing. Gianantonio Ferrarini  
Iscritto all'albo de Ing. e G. n. ex. i.  
della provincia di Mantova n. 139  
data 13 Feb 1991 Firma

RISERVATO ALL'UFFICIO  
131