




Planimetria di u.i.u. in Comune di PORTO MANTOVANO via MONTEVERDI civ.

ESTRATTO DI MAPPA
Scala 1:2000

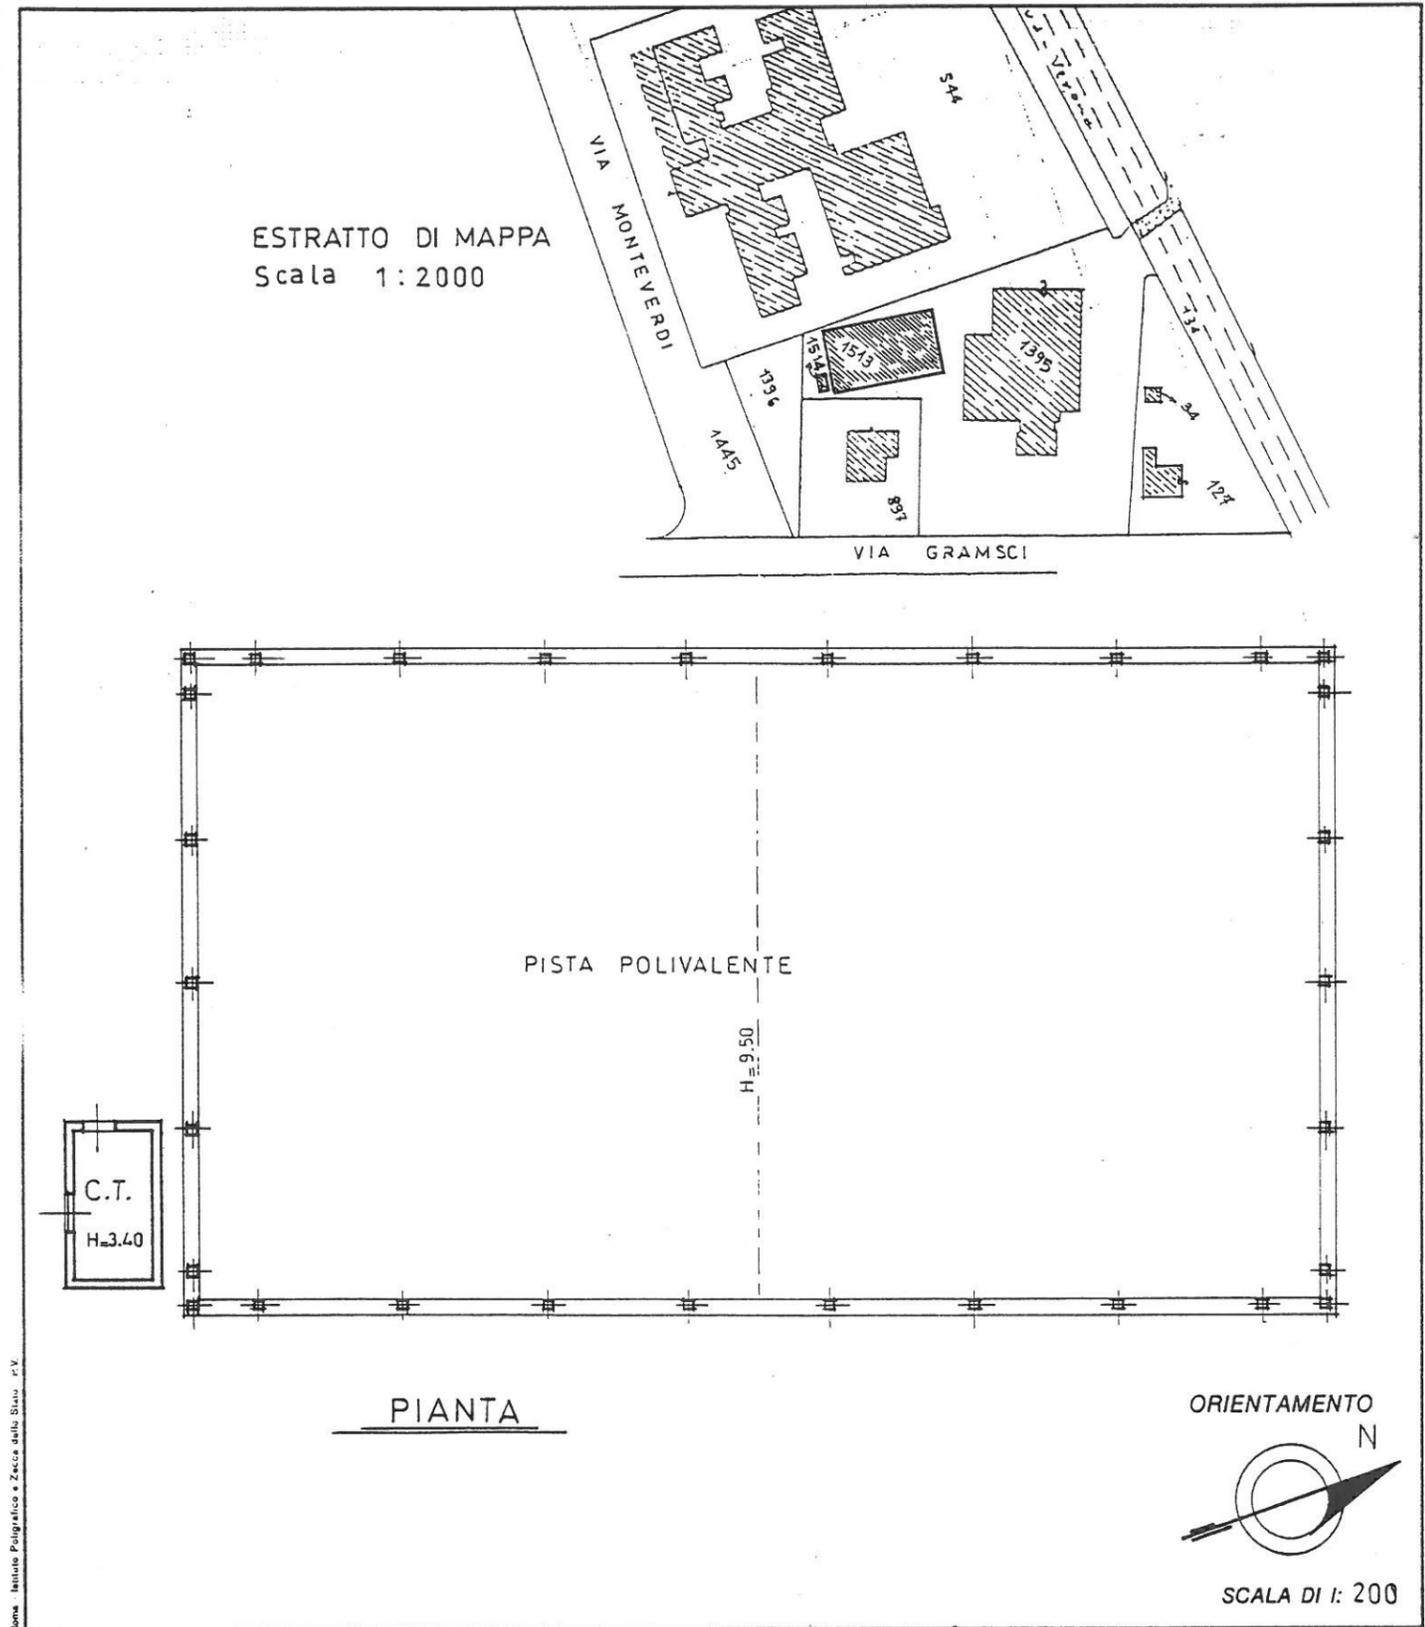

PIANTA



SCALA DI 1: 200


Roma - Istituto Poligrafico e Zecca dello Stato - P.V.

Dichiarazione di N.C. <input checked="" type="checkbox"/>	Compilata dal <u>ING. FERRARI GIANANTONIO</u> (Titolo, cognome e nome)	RISERVATO ALL'UFFICIO
Denuncia di variazione <input type="checkbox"/>		
Identificativi catastali	Isritto all'albo degli INGEGNRI	
F. <u>9</u>	della provincia di <u>MANTOVA</u> n. <u>139</u>	
n. <u>1513</u> sub.	data <u>20/01/93</u> Firma	
<u>1514</u>		




[Handwritten signature]
312

PIANTA

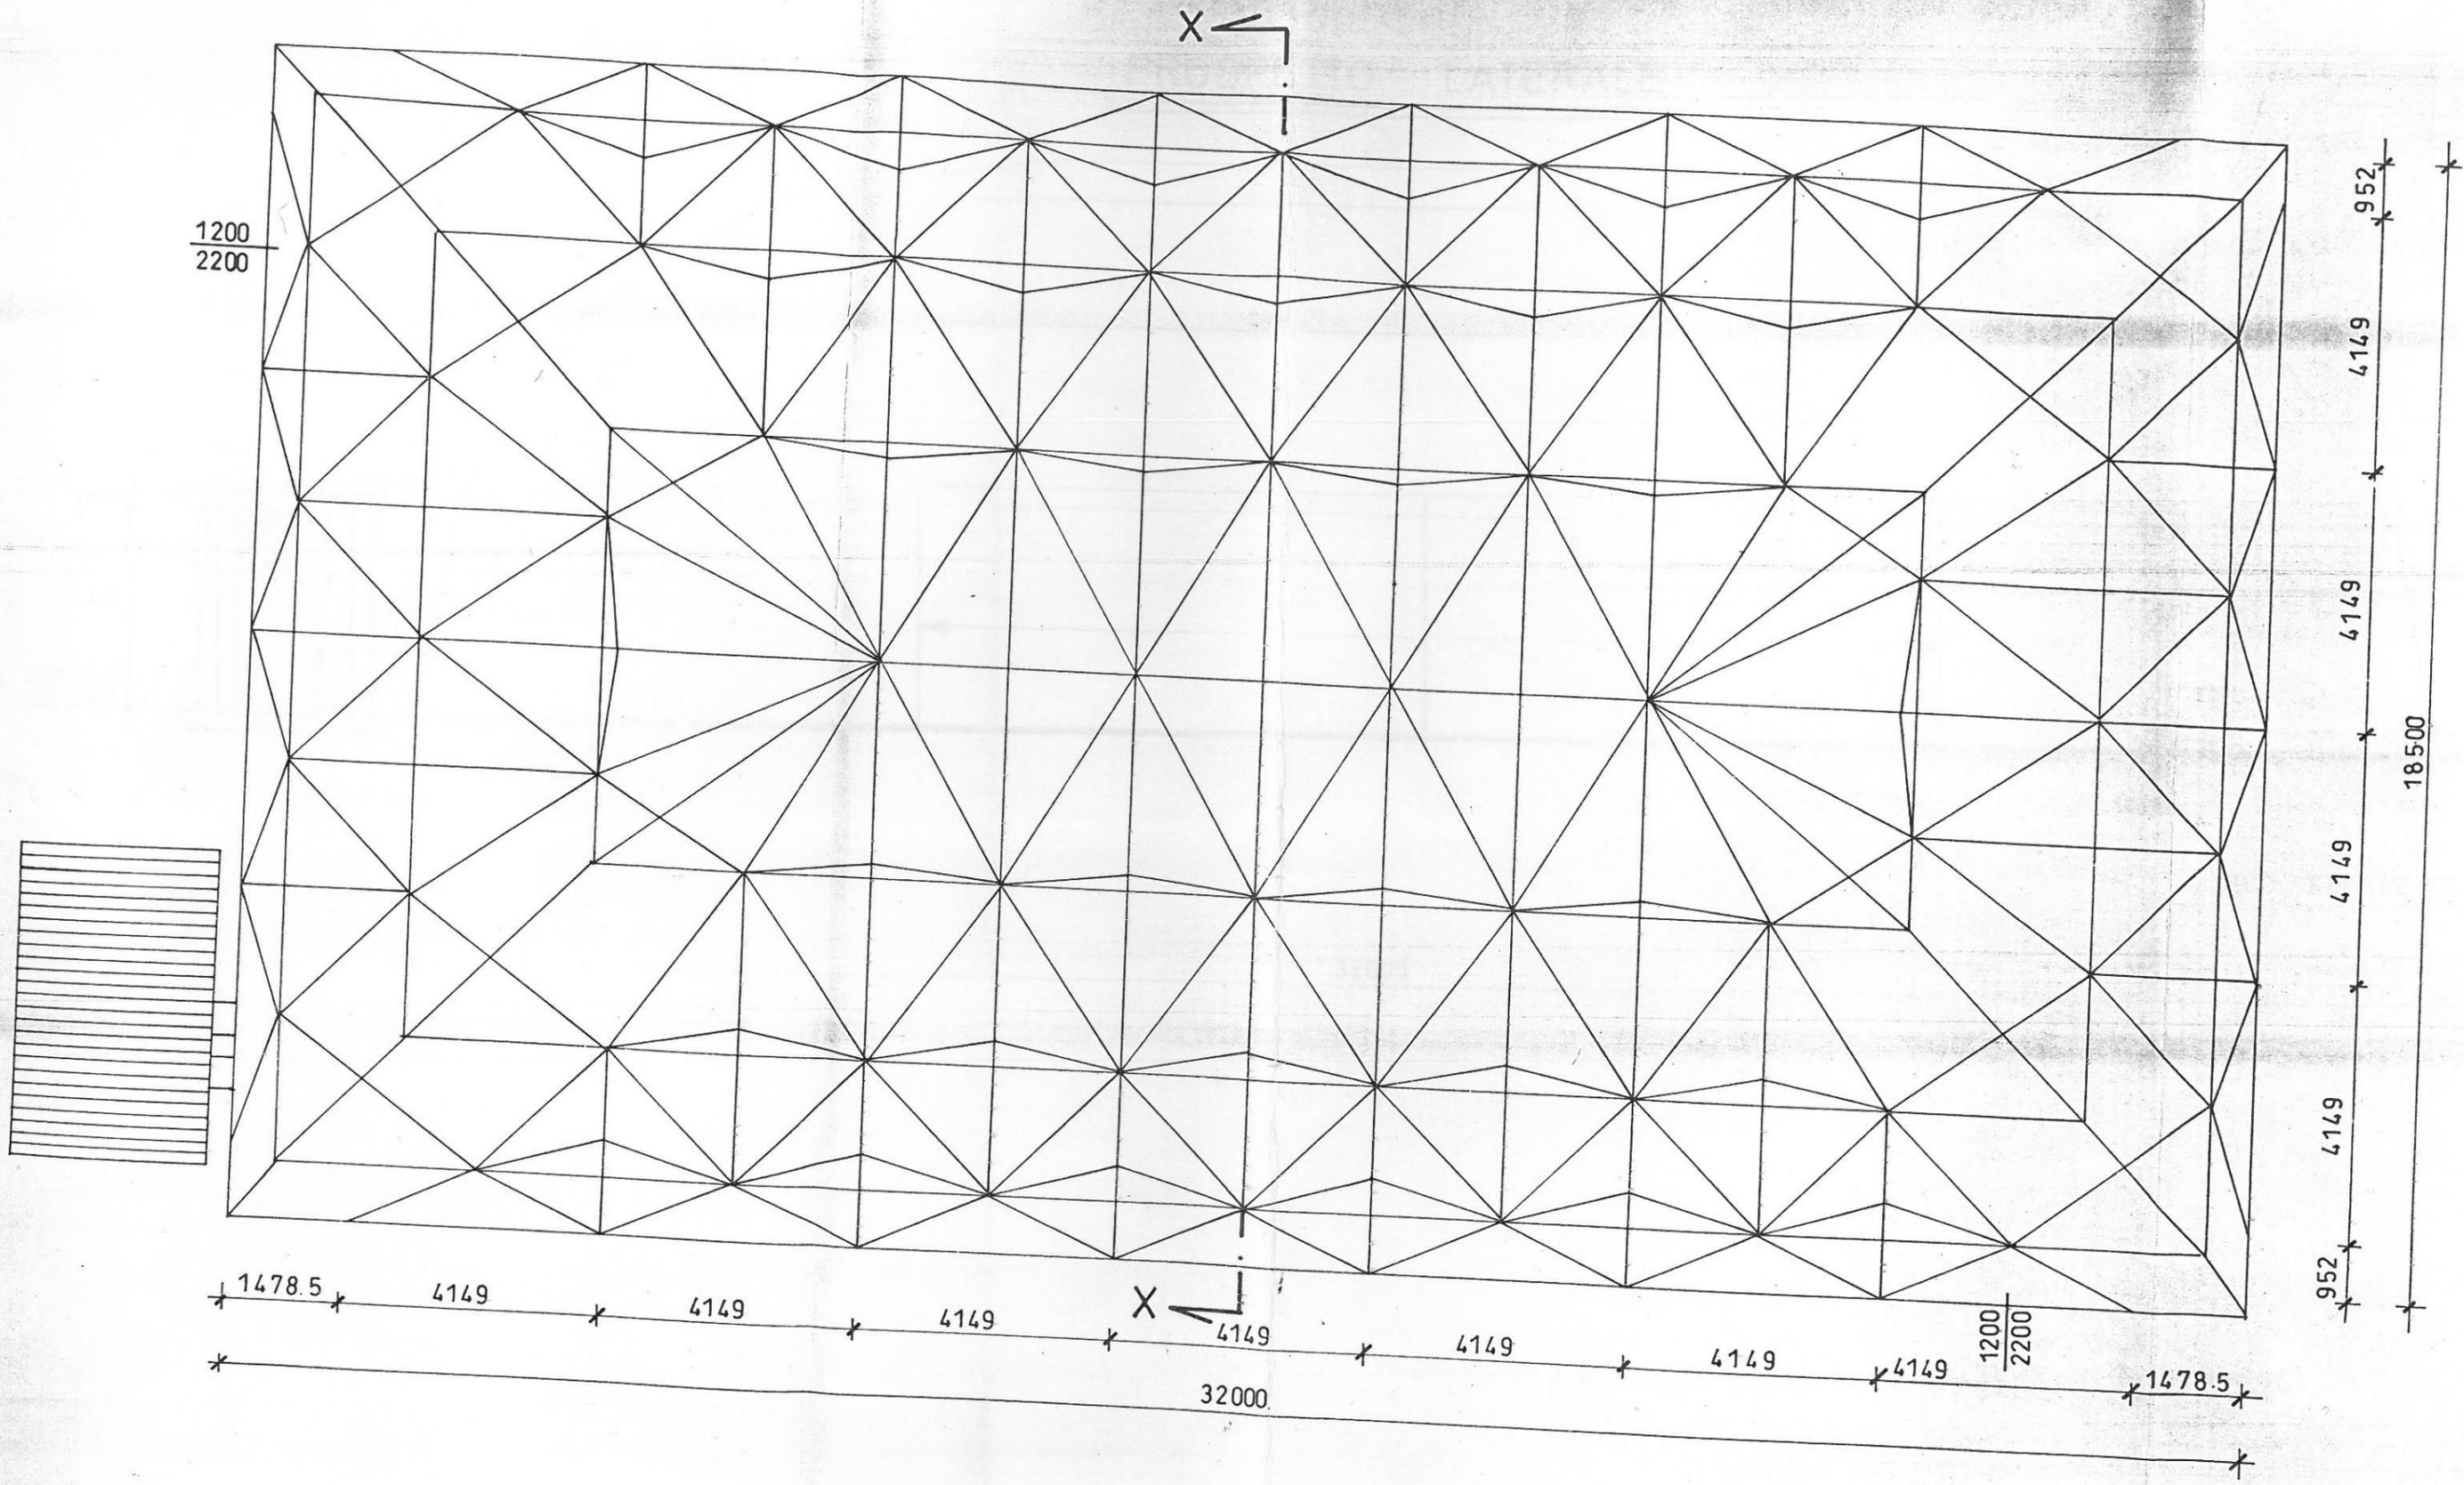

PROSPETTO LATERALE

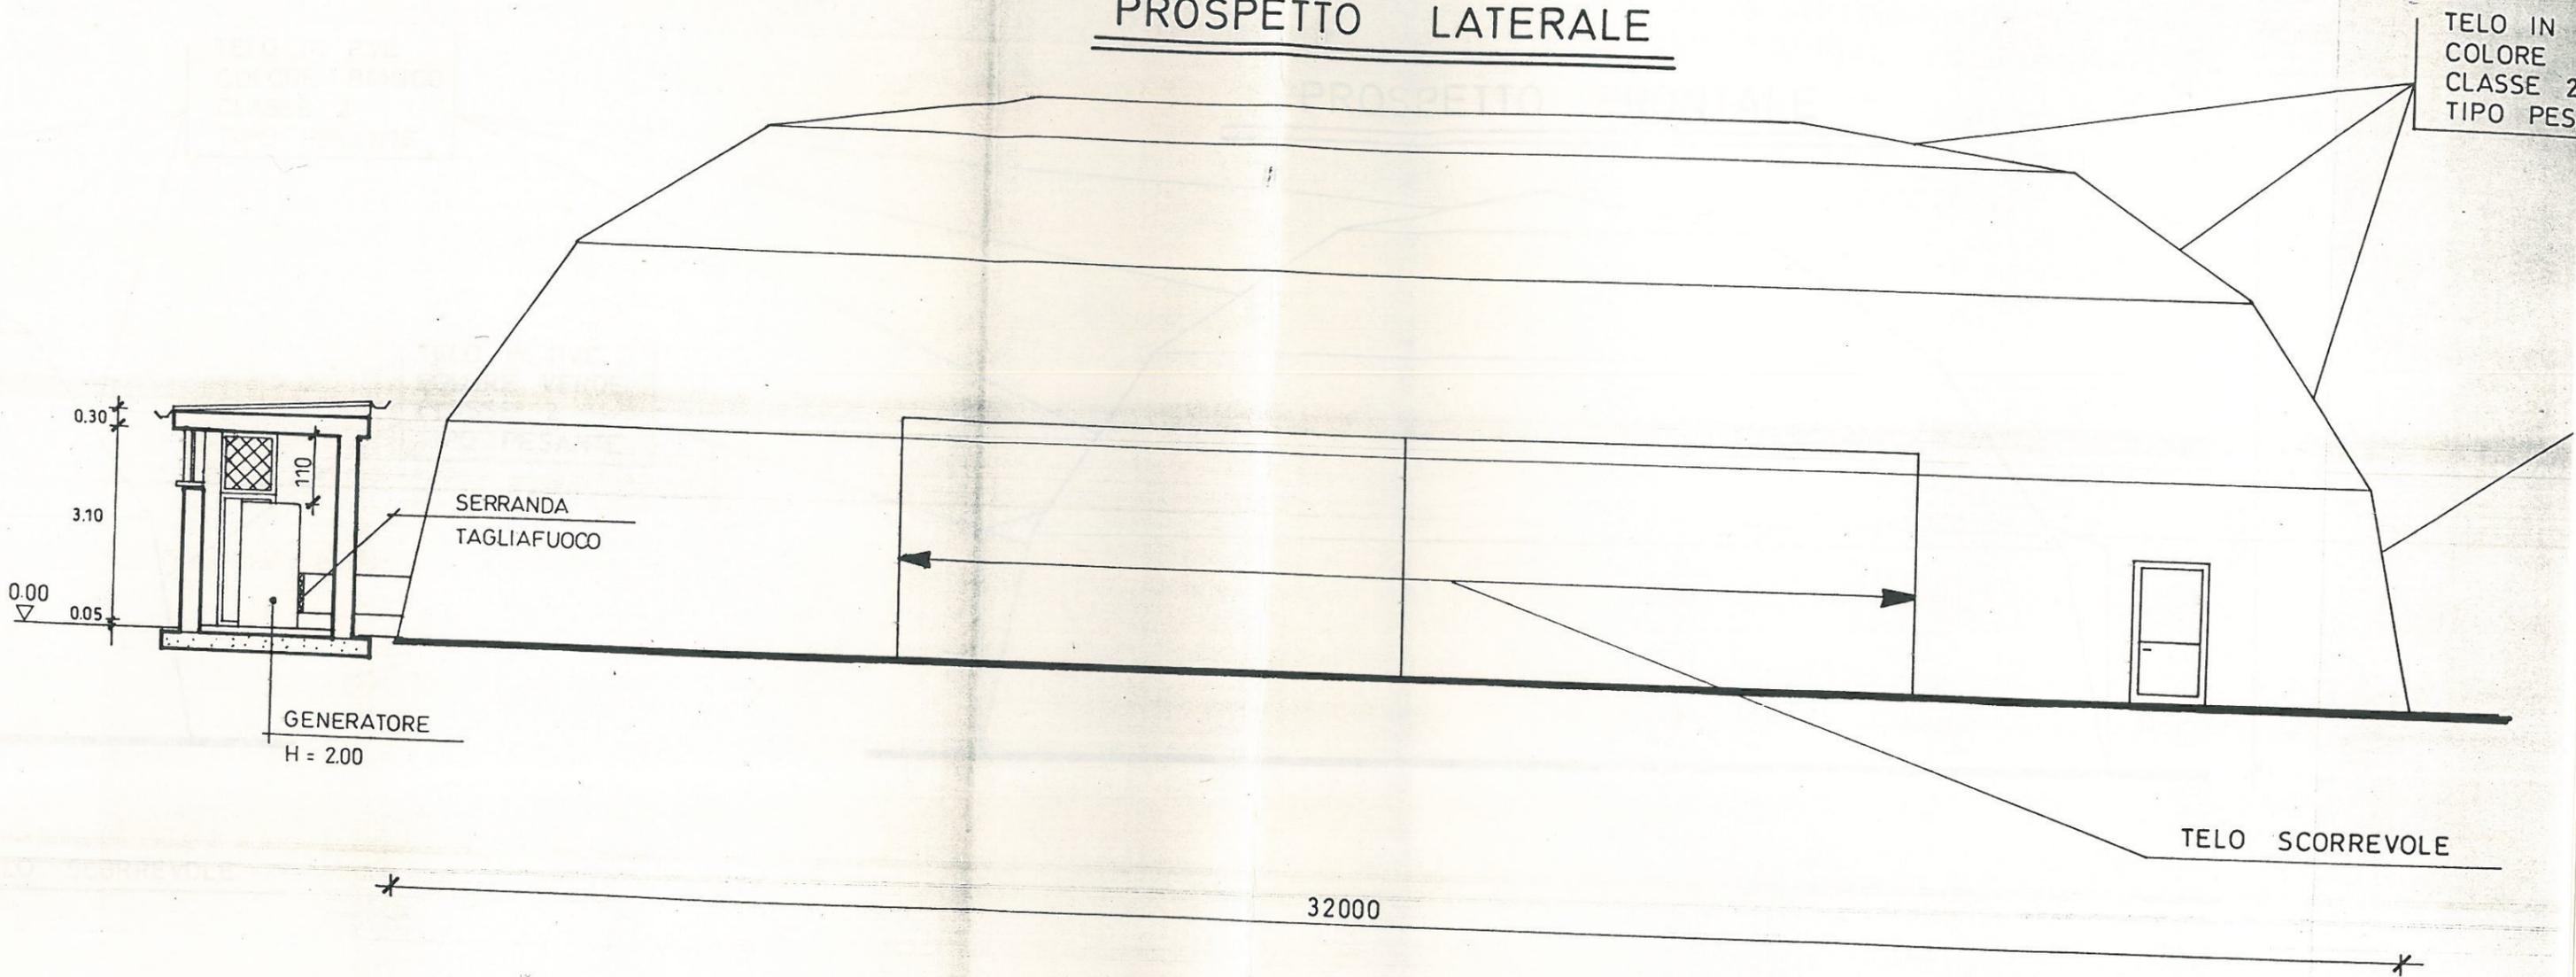

PIANTA

TELO IN P.V.C.
COLORE BIANCO
CLASSE 2
TIPO PESANTE


TELO IN P.V.C.
COLORE VERDE
CLASSE 2
TIPO PESANTE

PROSPETTO FRONTALE



9500

18500

TELO SCORREVOLE

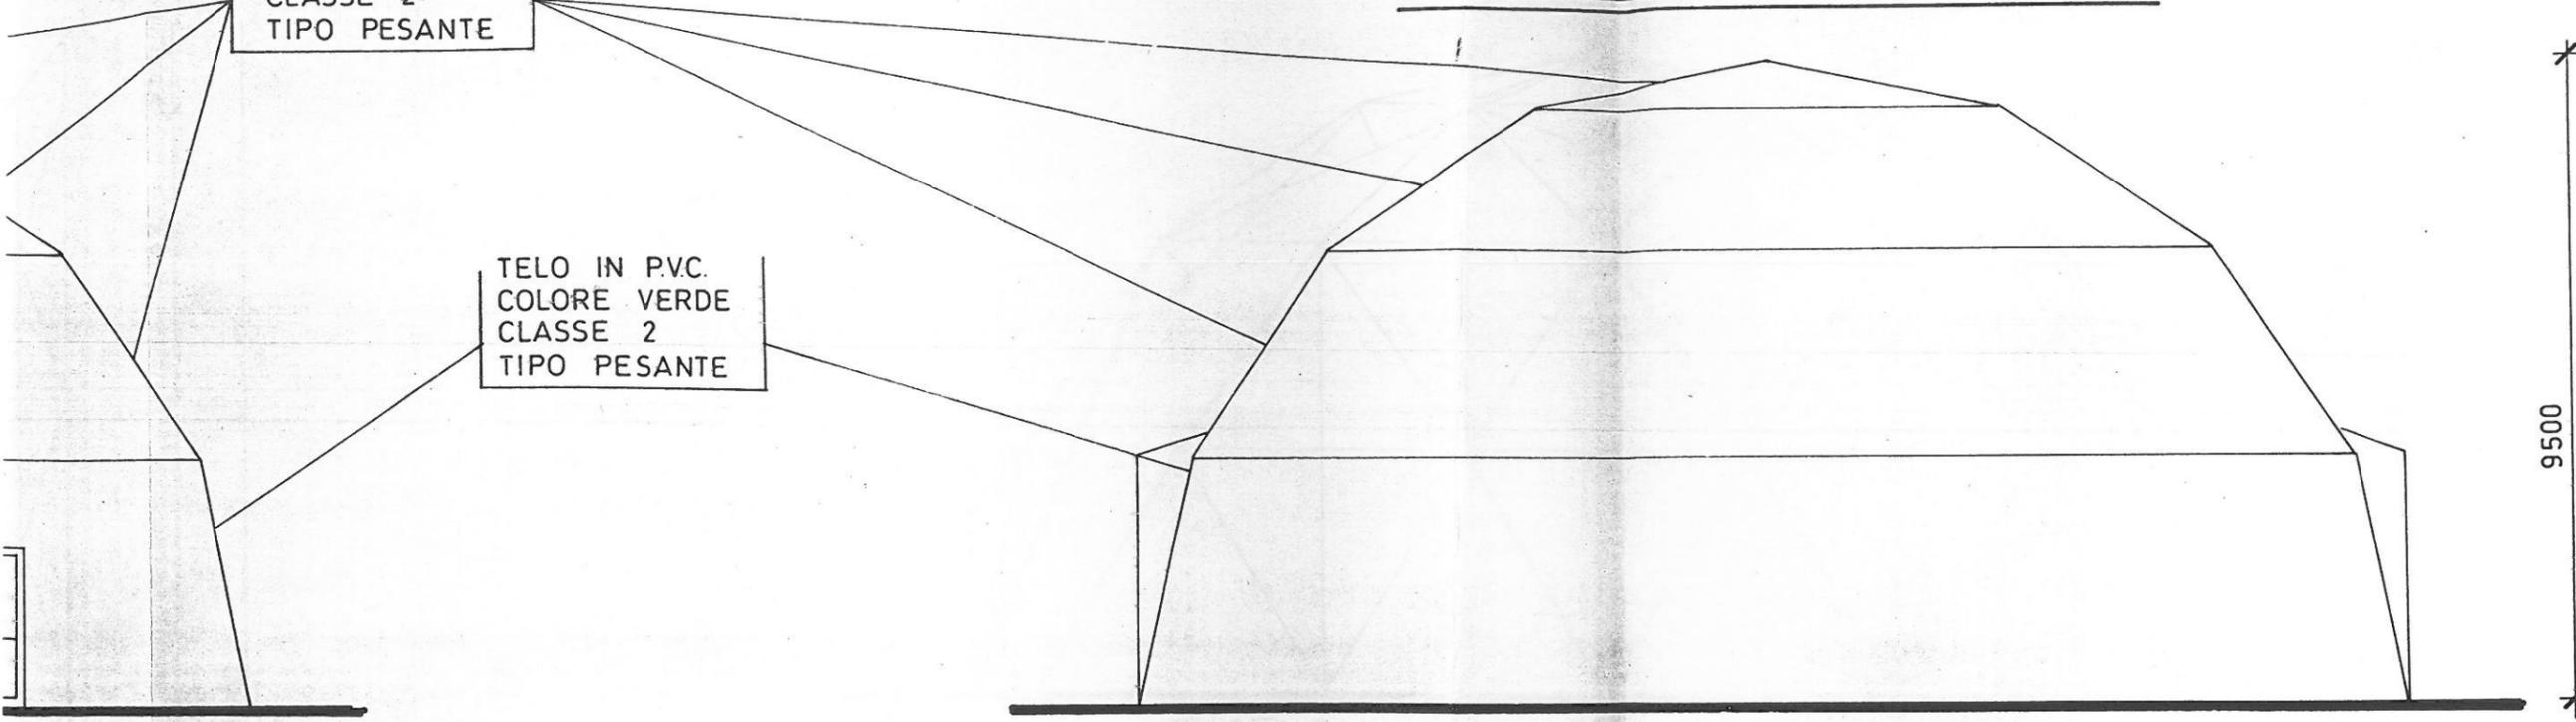

SEZIONE X-X

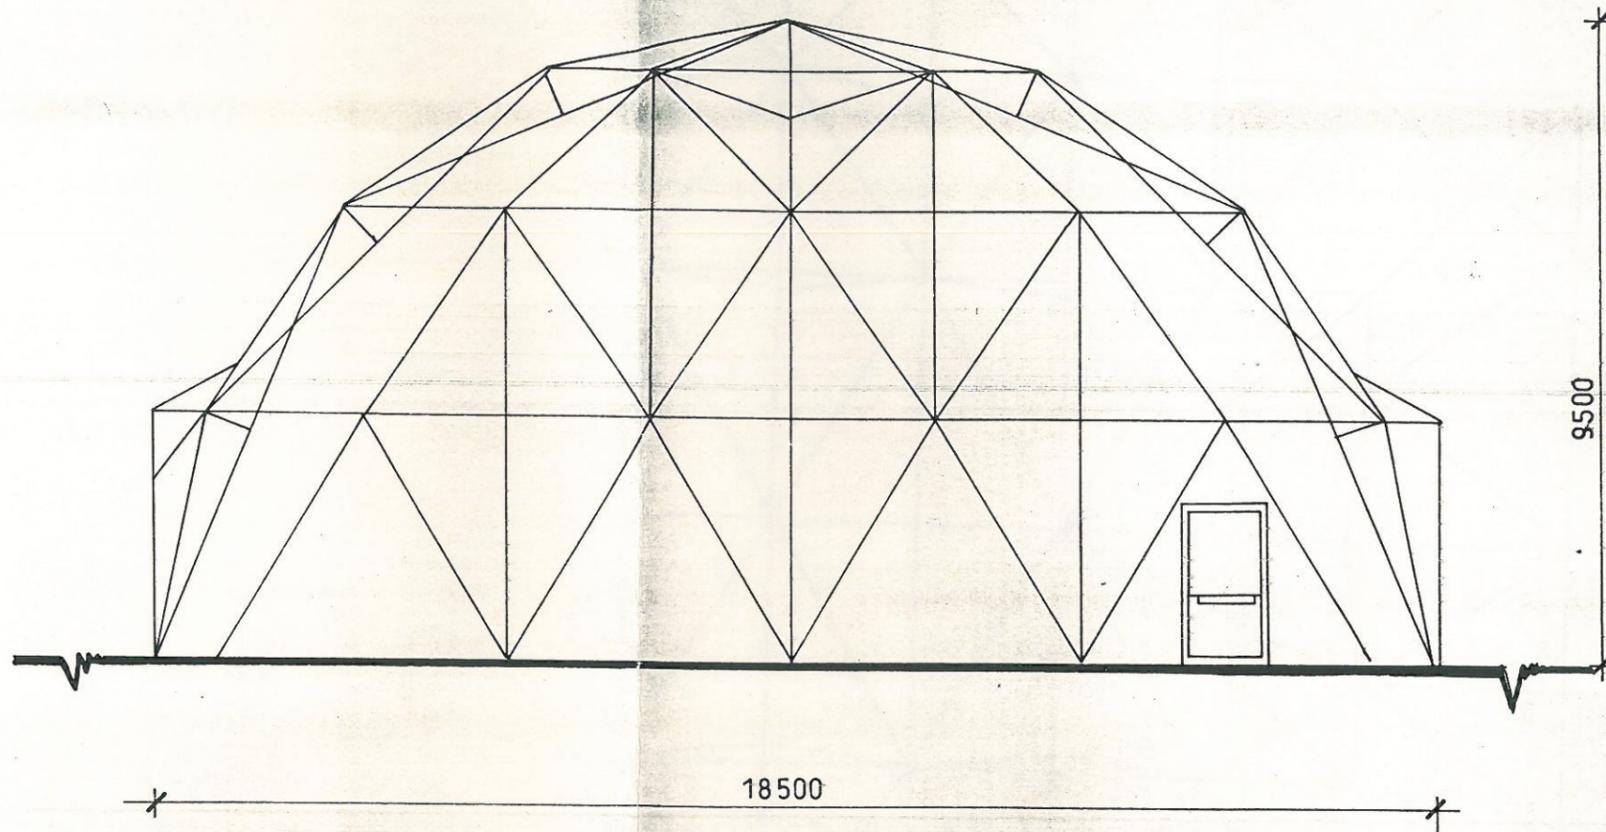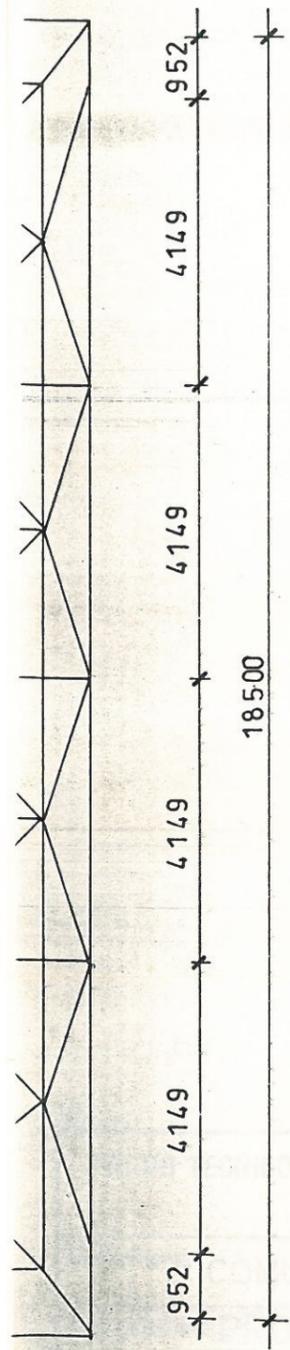

78.5